

COMPLESSO SPECOLIZZI

TIPOLOGIE TIPO

PIANO TERRA / PIANO SECONDO/
PIANO TERZO CON ATTICO


PIANO TERZO



PIANO TERRA



PIANO COPERTURA

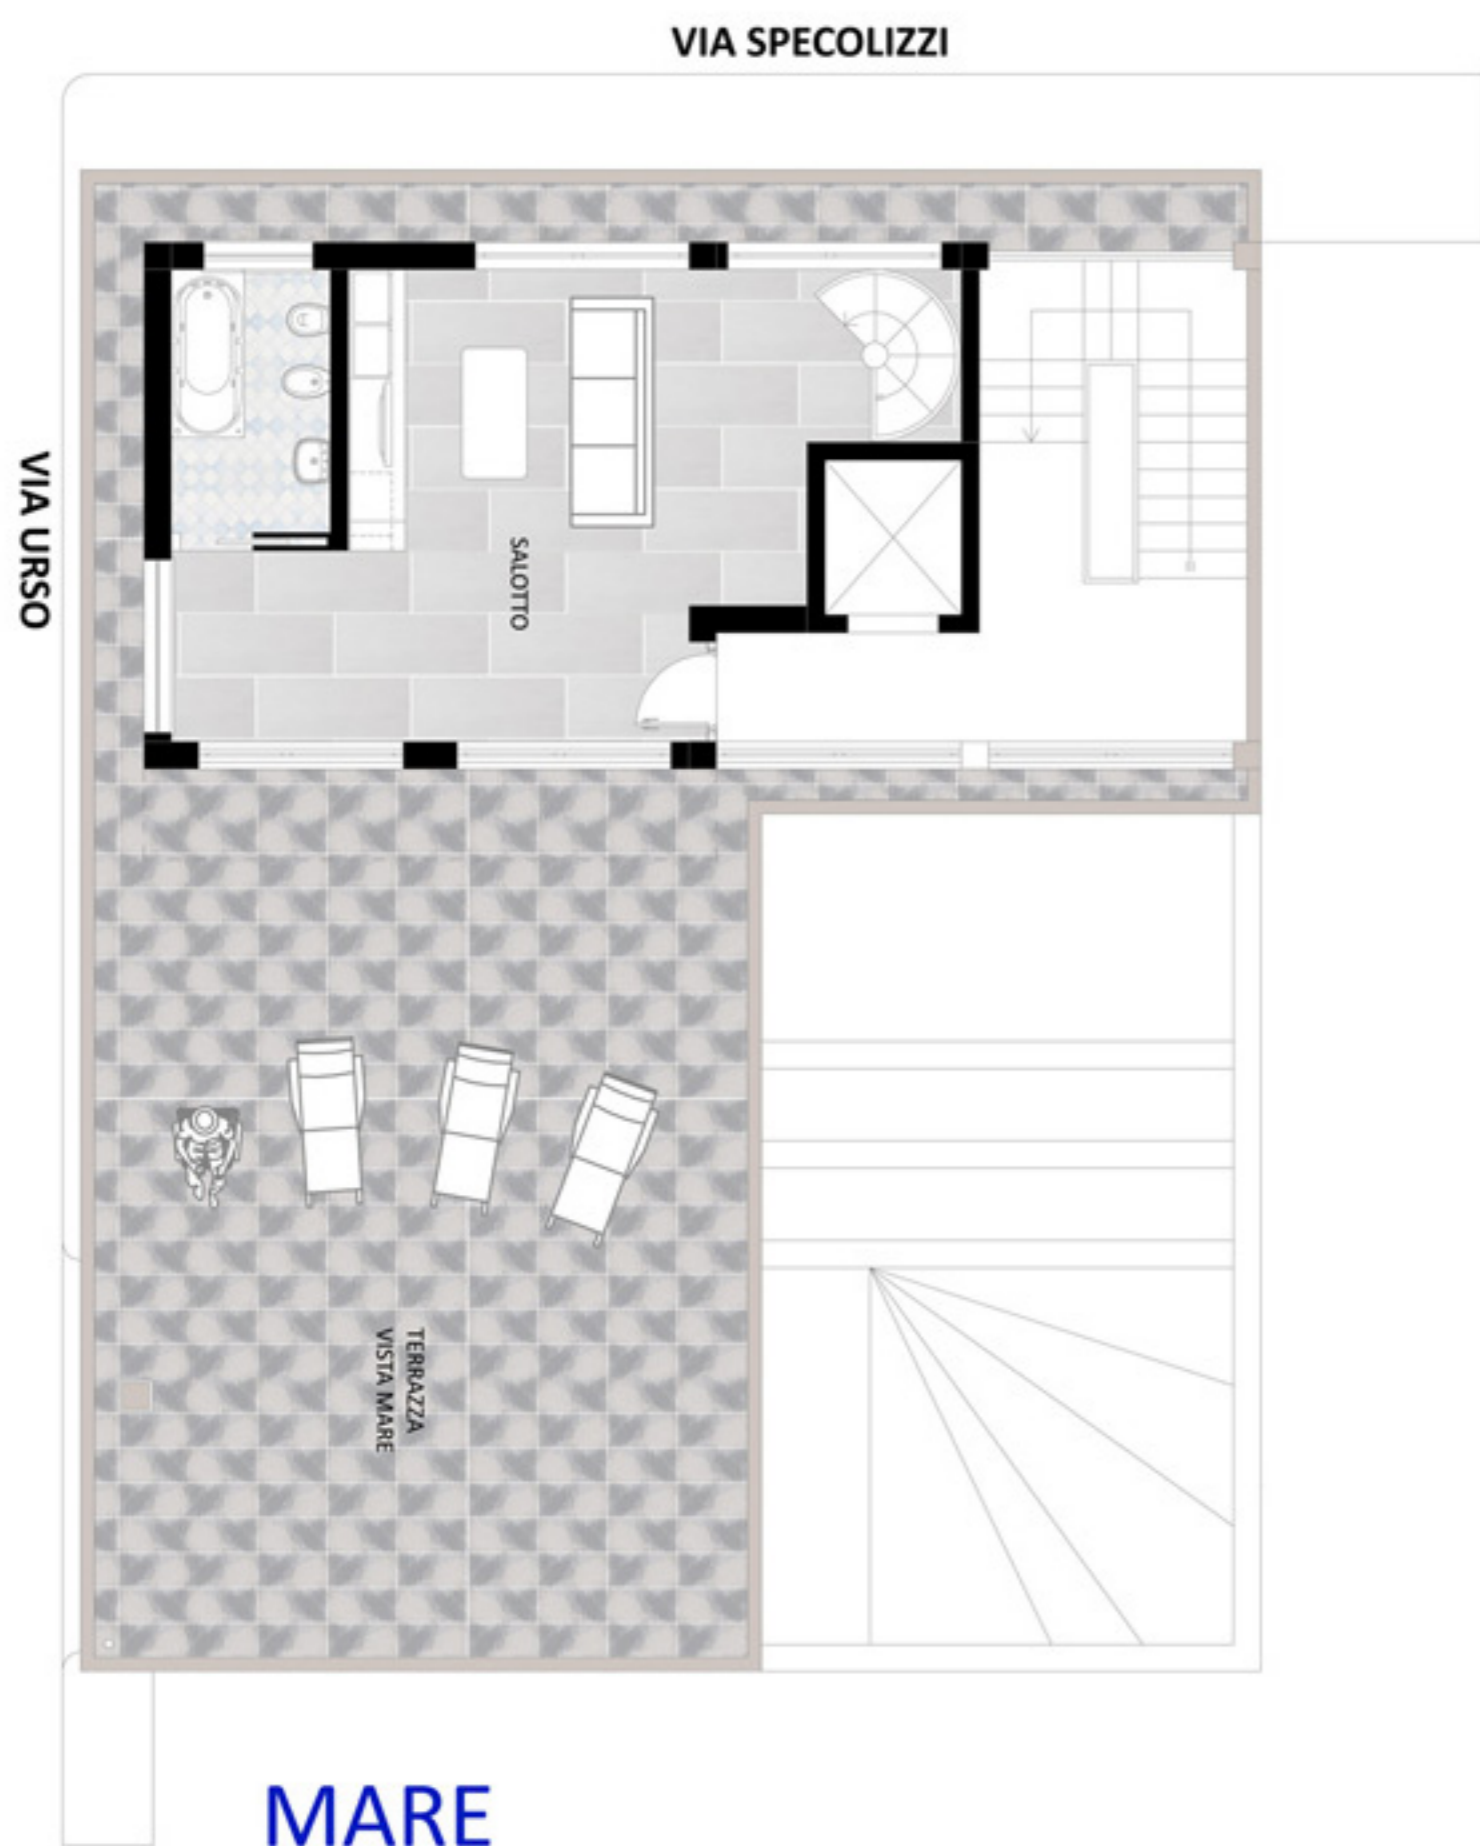

PIANO SECONDO

